



MACCHINE OPERATRICI PREVISTE IN CANTIERE
scala 1:100

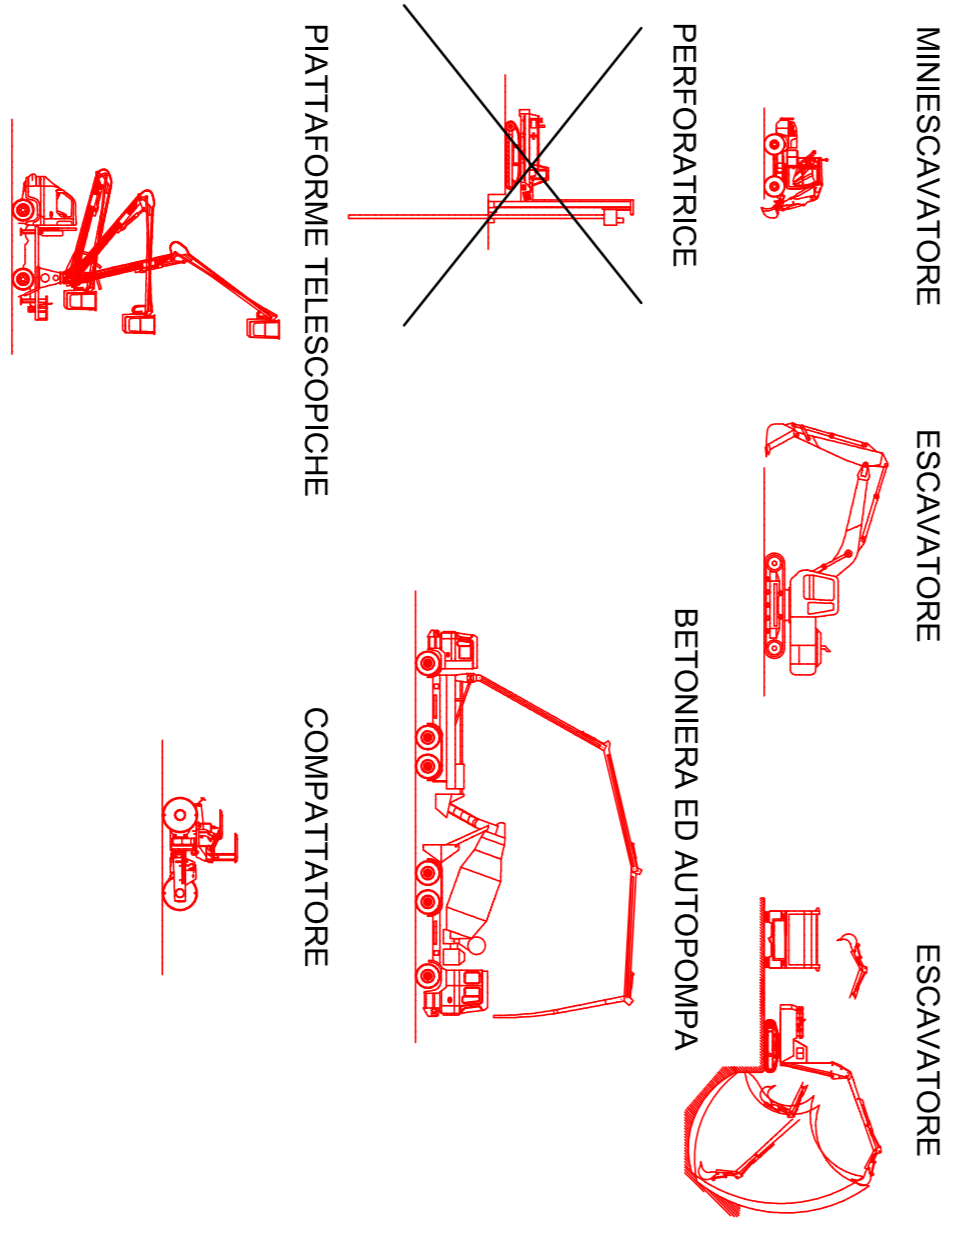

LEGENDA

- ACCESSO PEDONALE
- ACCESSO MEZZI
- DELIMITAZIONE DEL CANTIERE
- STOCCAGGIO MATERIALI DI RISULTA
- UFFICI
- CASSETTA PRONTO SOCCORSO
- DEPOSITO ATTREZZATURE / D.P.I.
- CARTELLI DI CANTIERE
- PONTEGGIO / CASTELLETTO RISALITA
- QUADRO ELETTRICO PRINCIPALE
- VIABILITA' INTERNA
- DELIMITAZIONE PERCORSI INTERNI
- STOCCAGGIO MATERIALI EDILI

MASSIMA PENDENZA DELLO SCAVO
(rischio seppellimento)
scala 1:100

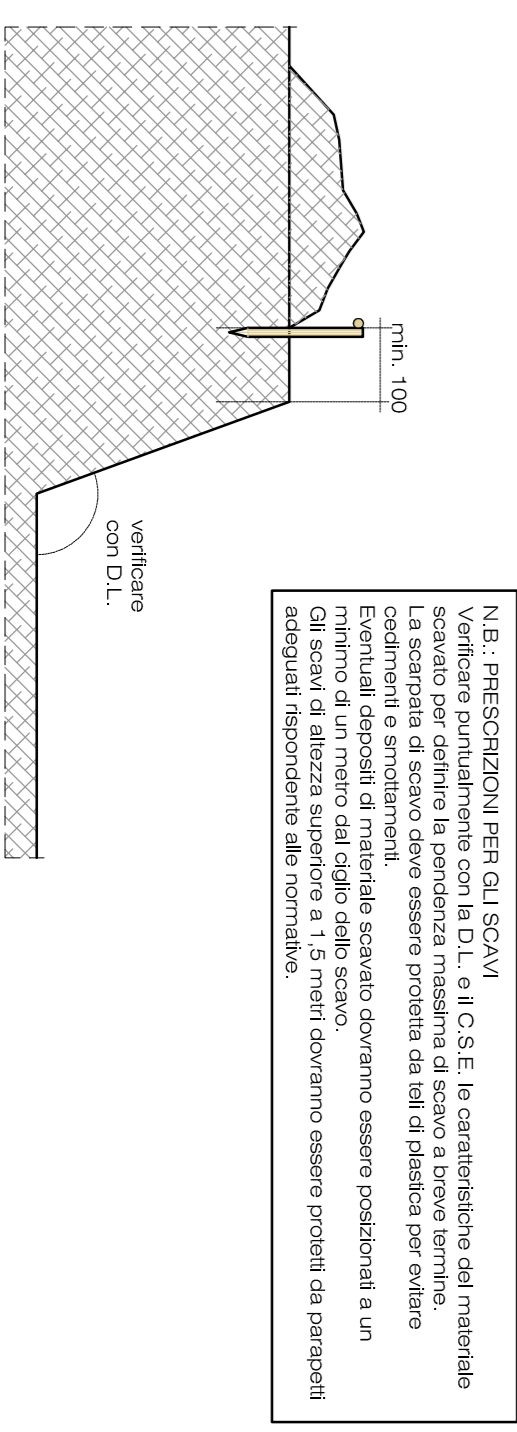

FABBRICATI OGGETTO DI DEMOLIZIONE

CARTELLONISTICA BASE



COMUNE:	INVERUNO (MI)		
OGGETTO:	RISTRUTTURAZIONE DI PIATTAFORMA ECOLOGICA (in via Fattori a Inveruno - MI)		
PROGETTO:	SICUREZZA - LAY OUT CANTIERE		
COMMITTENTE:	Comune di Inveruno via Senatore G. Marcora 38/40 20100 - Inveruno (MI)	Consorzio dei Comuni dei Navigli via Cesare Battisti n. 2 20800 - Alabrate (MI)	TAV. 10 SIC
PROGETTO:	ESECUTIVO		
IL TECNICO:	ddt. ing. Paolo PICCOLI CAPPELLI Via Fattori 11 tel. (0391) 825290 - studio.espricio@prill.com		
SCALA:	Indicata	DATA:	febbraio 2018
AGG.		AGG.	
AGG.		AGG.	

