IMPIANTO DI PRIMA PIOGGIA - PLANIMETRIA
scala 1:50

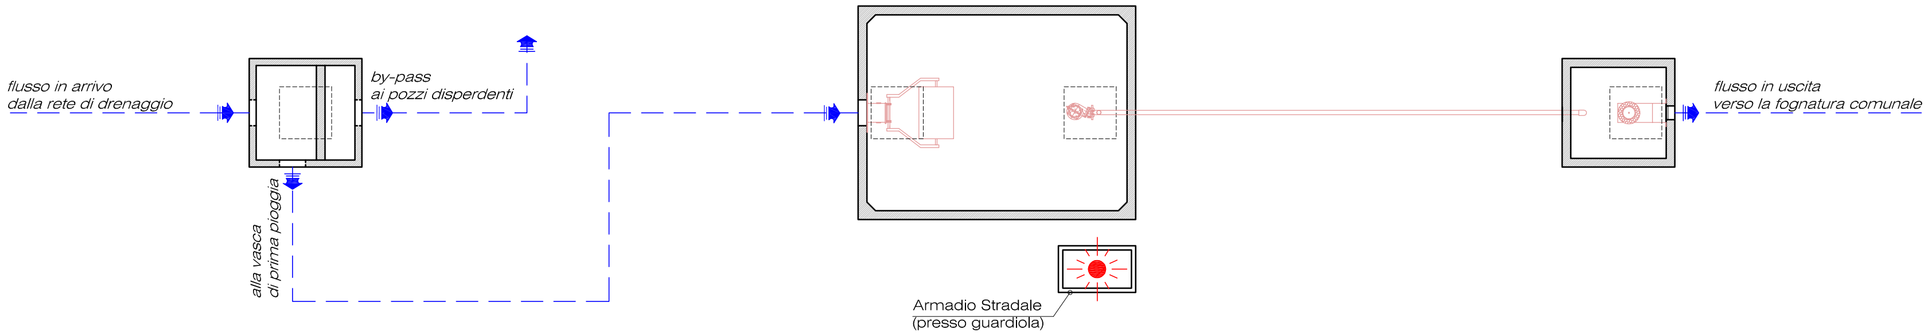

IMPIANTO DI PRIMA PIOGGIA - COPERTURA
scala 1:50

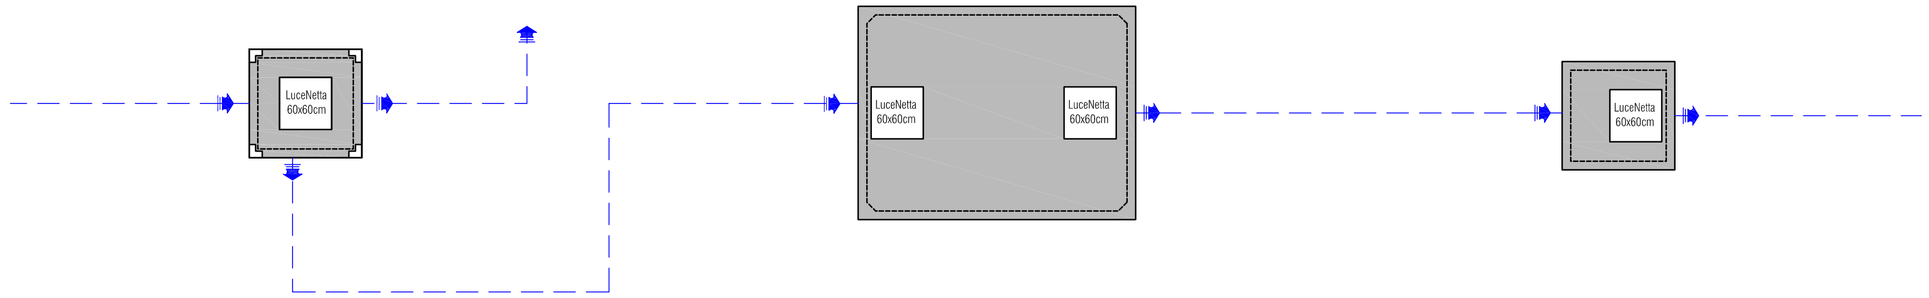

IMPIANTO DI PRIMA PIOGGIA - SEZIONE LONGITUDINALE
scala 1:50

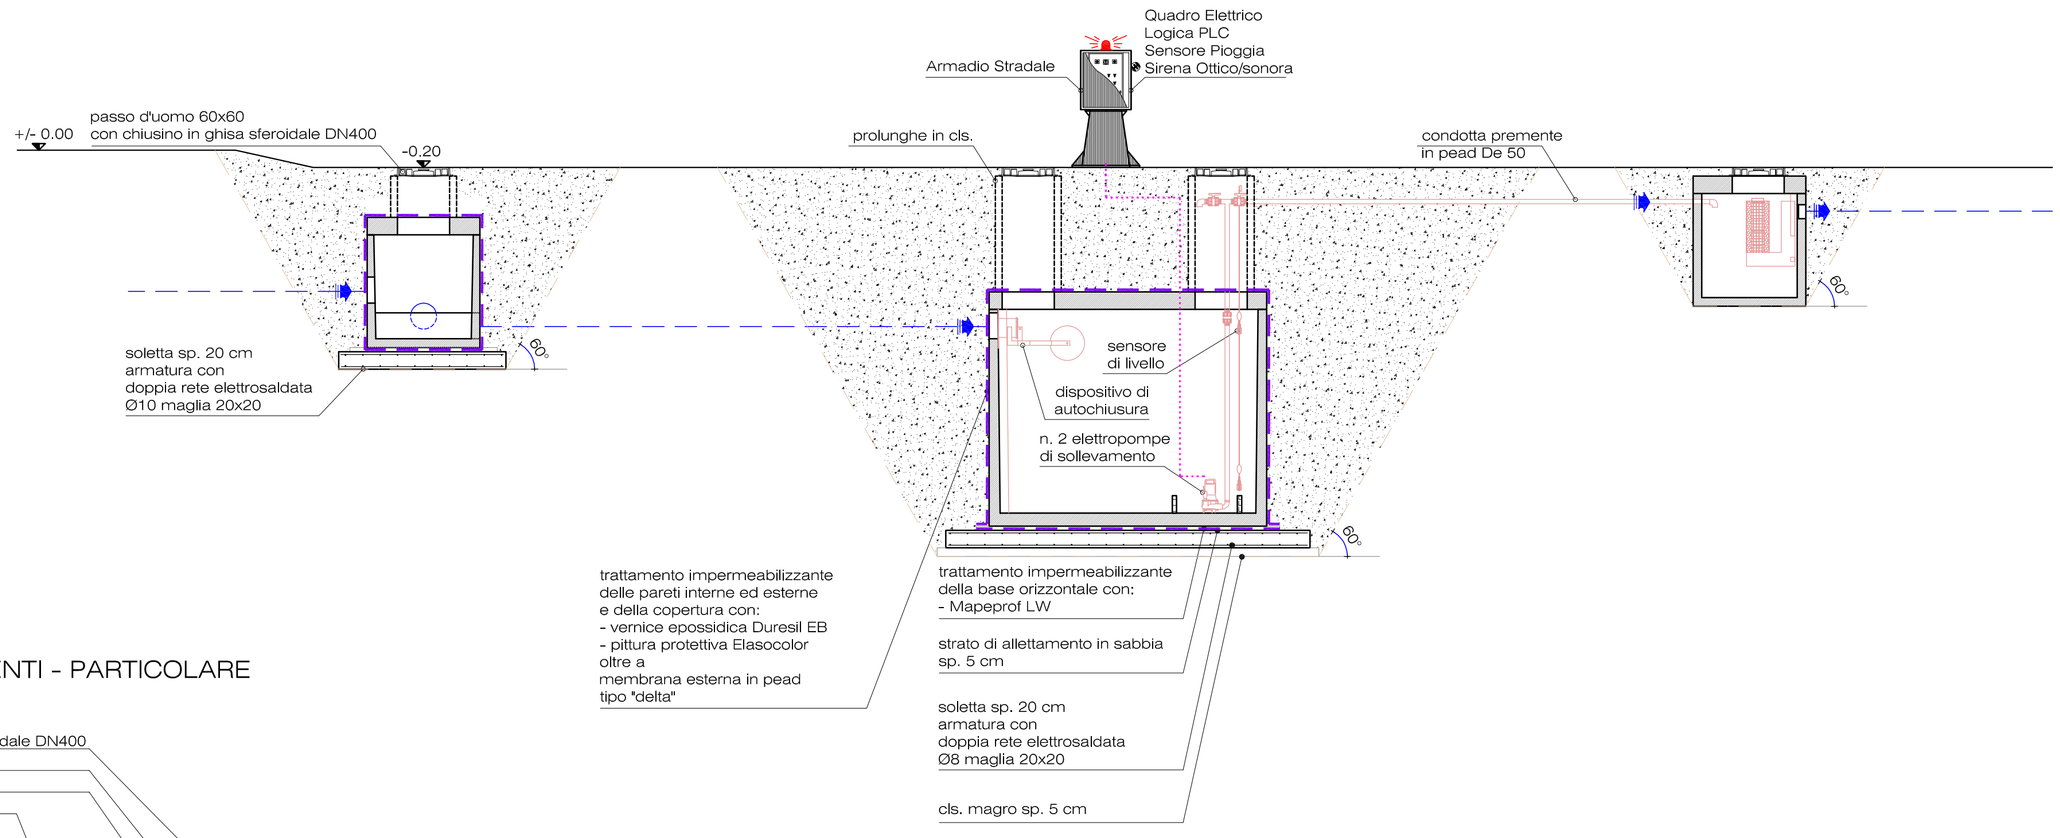

POZZI PERDENTI - PARTICOLARE
scala 1:50

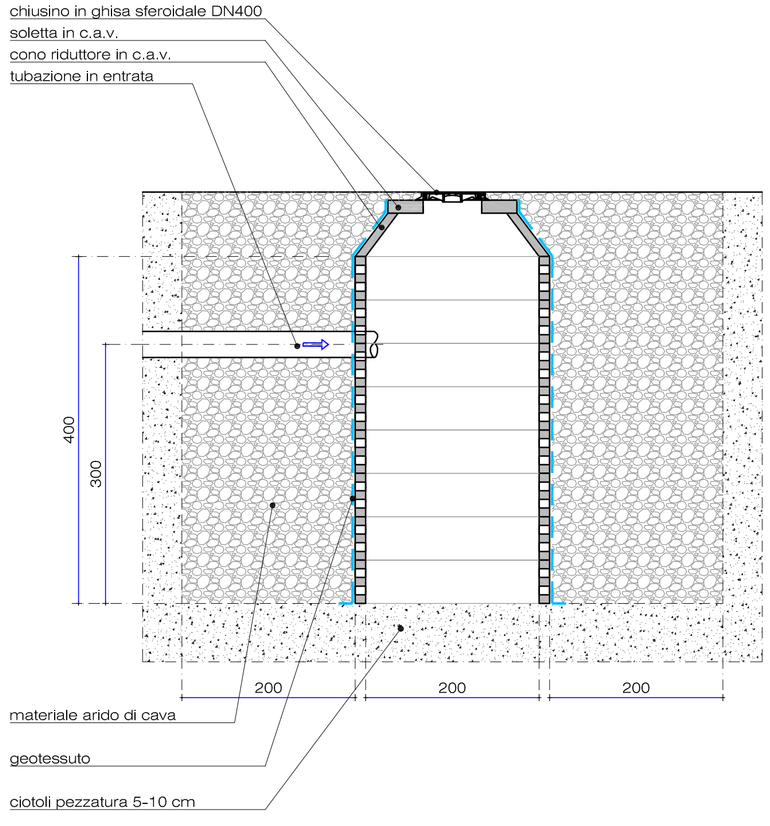

COMUNE:	INVERUNO (MI)		
OGGETTO:	RISTRUTTURAZIONE DI PIATTAFORMA ECOLOGICA (in via Fattori a Inveruno - MI) PROGETTO SISTEMA DI DRENAGGIO - PARTICOLARI COSTRUTTIVI		
COMMITTENTE:	Comune di Inveruno via Senatore G. Marcora 38/40 20100 - Inveruno (MI)	Consorzio dei Comuni dei Navigli via Cesare Battisti n. 2 20800 - Albairate (MI)	TAV. 9 idr
PROGETTO:	ESECUTIVO		
IL TECNICO :	dott. ing. Paolo PICCIOLI CAPPELLI corso Novara 16 - 27029 - Vigevano (PV) tel fax: 0381-82590 - studio.sapica@gmail.com		

SCALA: Indicata	DATA: febbraio 2018	AGG:	AGG:	AGG: