



PLANIMETRIA
scala 1:100

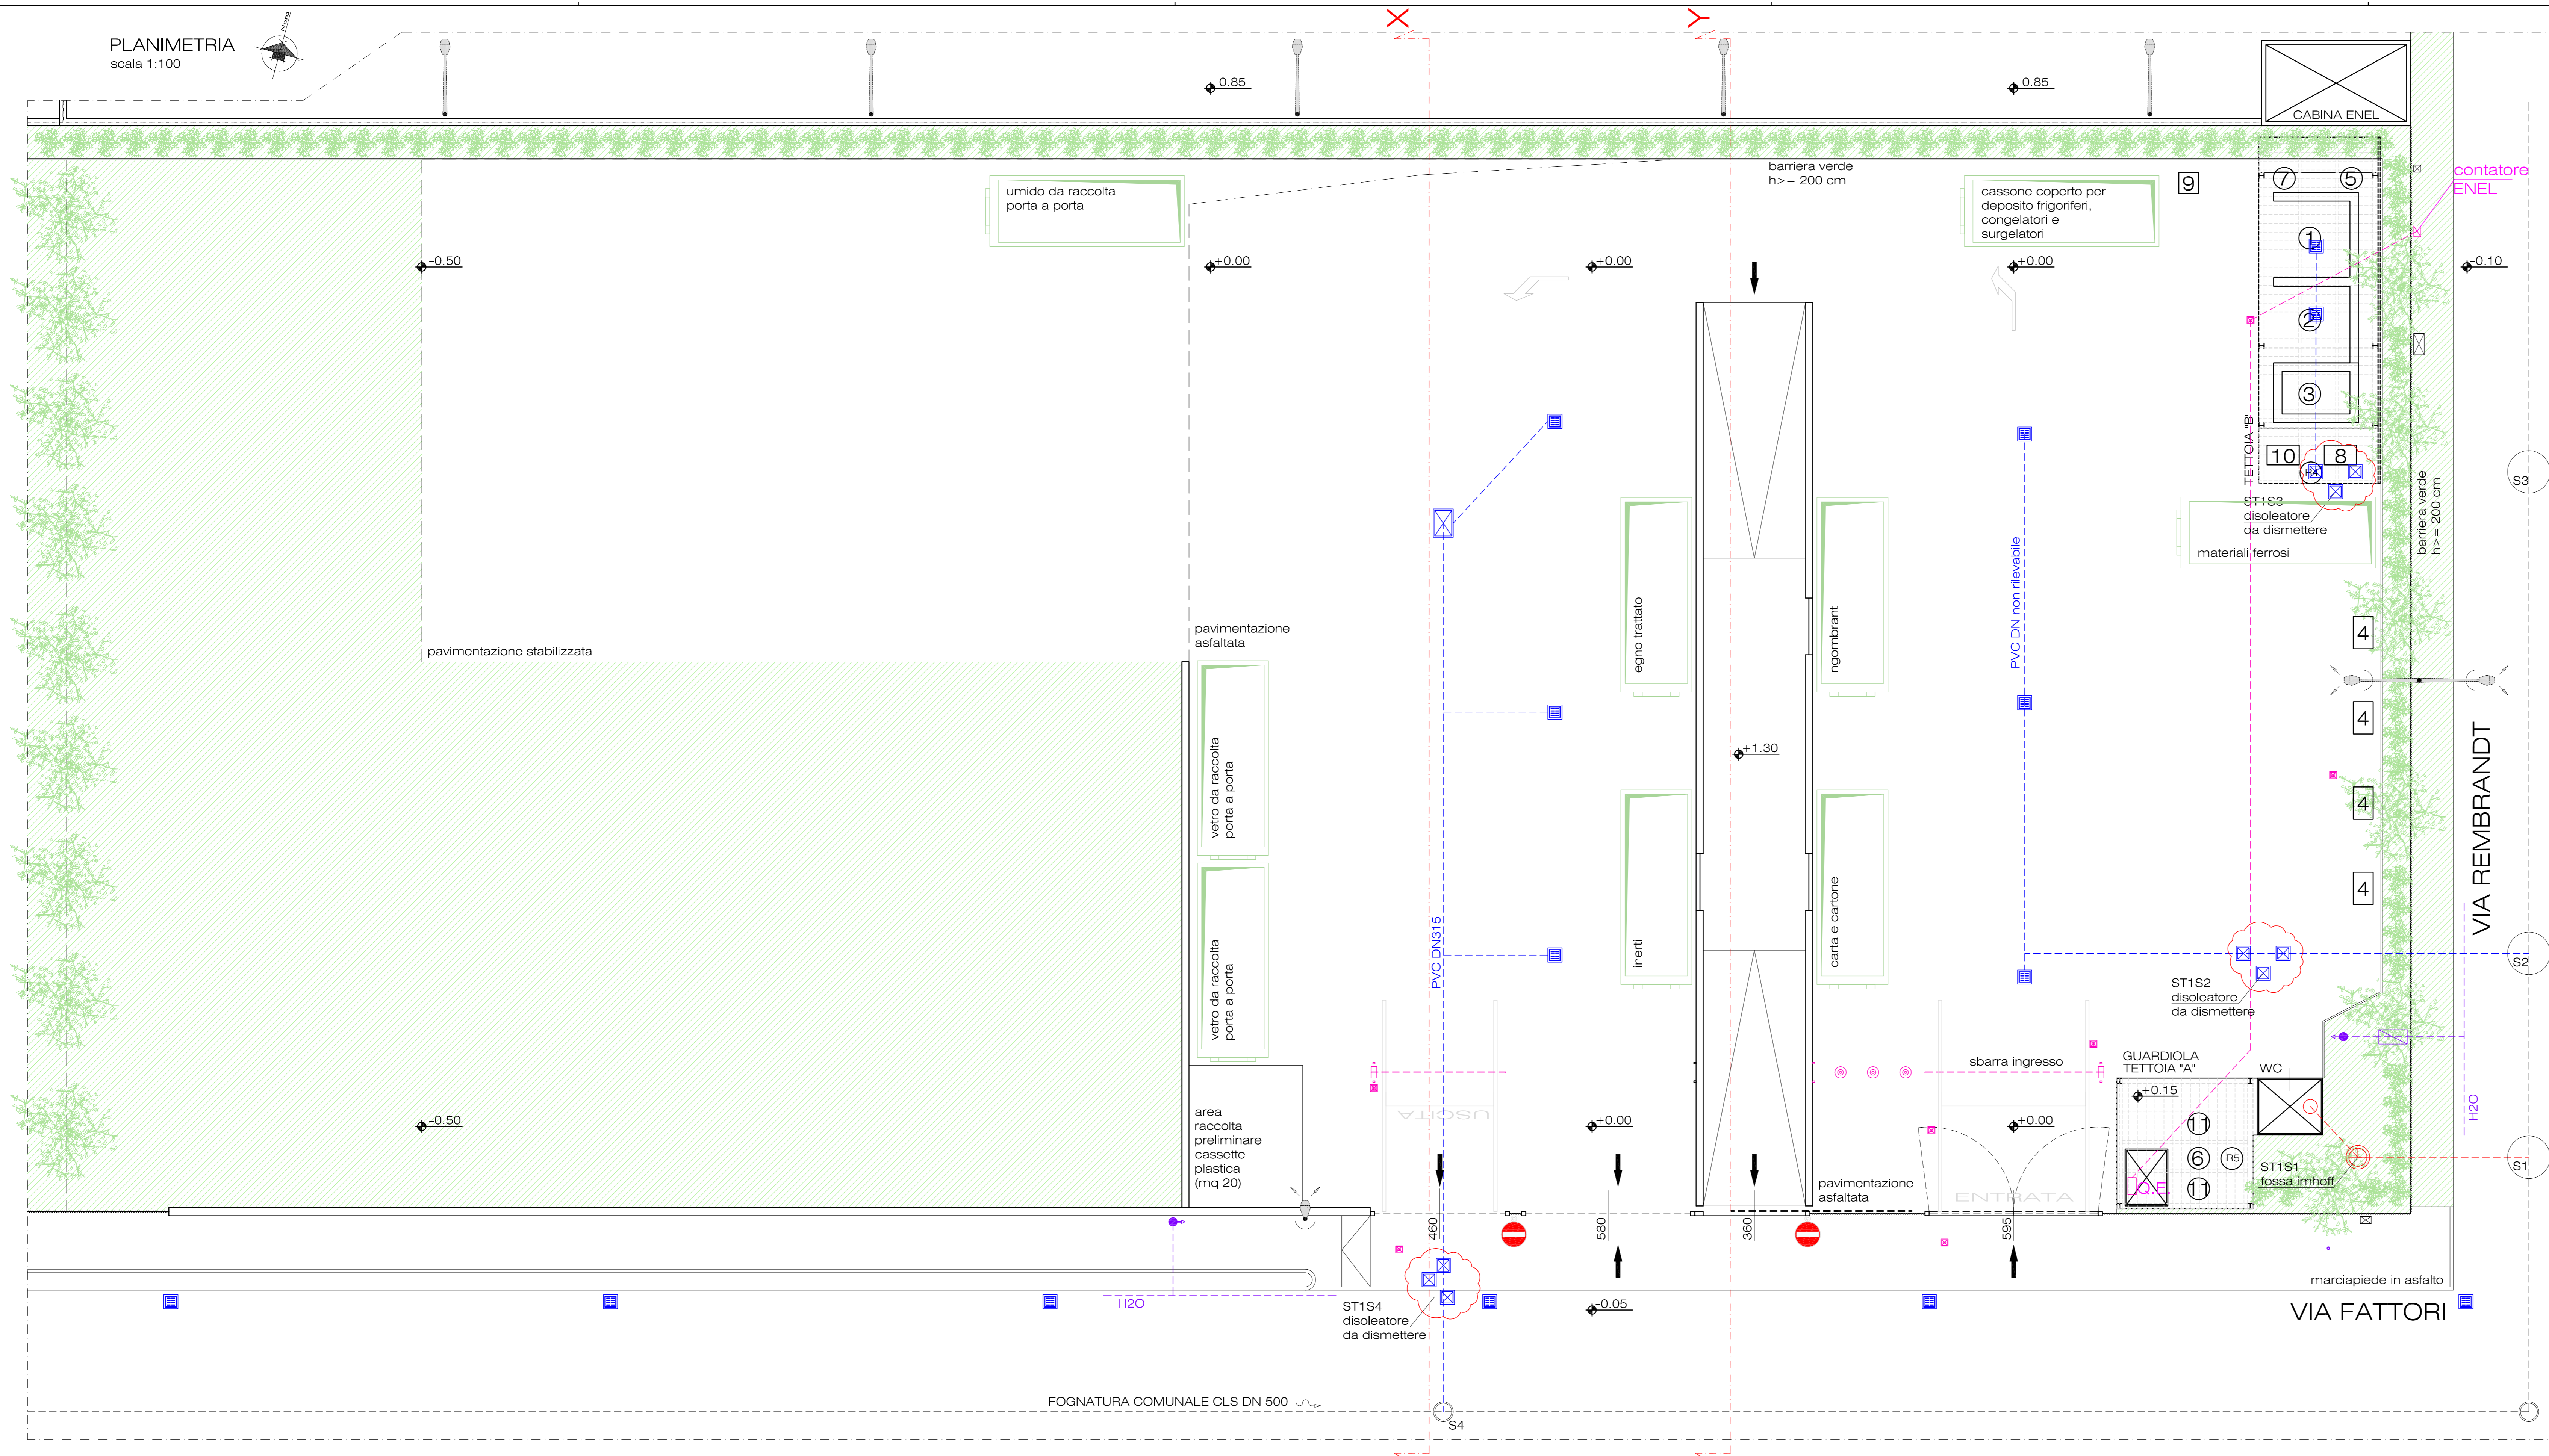

PROSPETTO DALLA VIA FATTORI
scala 1:100

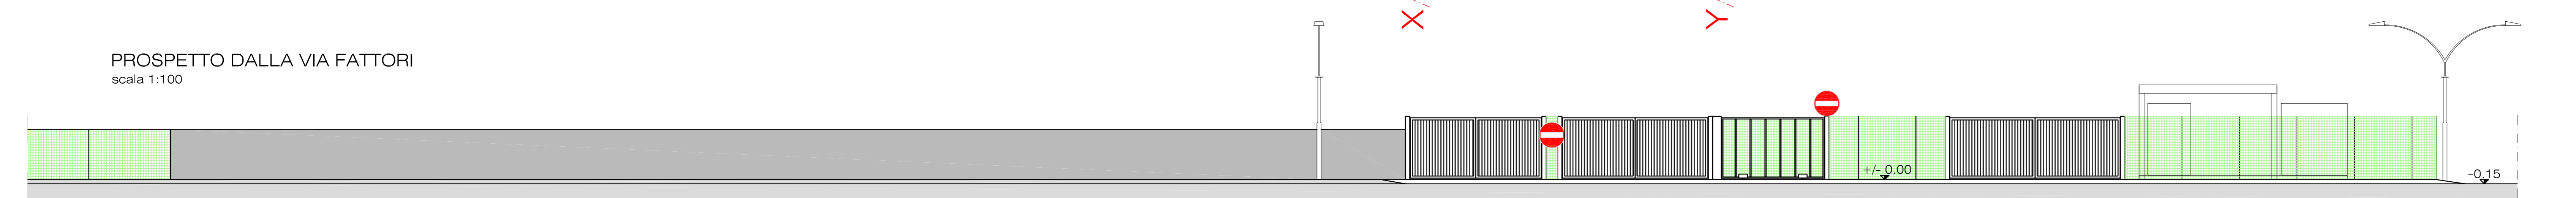

- LEGENDA RIFIUTI**
- 1) Vernici
 - 2) televisori/computer (RAEE)
 - 3) Oli minerali (cisterna da l. 500) ed oli vegetali (n. 10 fusti da l. 30)
 - 4) Bottiglie di plastica
 - 5) Farmaci
 - 6) Neon (RAEE)
 - 7) Pile
 - 8) Batterie auto
 - 9) Indumenti dismessi
 - 10) Componenti elettronici (RAEE)
 - 11) Toner.

TABELLA 1.7.1 RIFIUTI IN INGRESSO

| AREA | TIPOLOGIA | CER | Quantità est. | Quantità int. | Volume Autorizzati (m³) |
|---------------------------------|---|---------------------------------------|------------------|------------------|----------------------------|
| PILASTRI | Scarti vegetali | 200201 | X | | 900,00 |
| | Materiali ferrosi | 200140 - 200104 | X | | 30,00 |
| | Legno | 200138 - 200102 | X | | 30,00 |
| | Materiali non ferrosi | 170204 | X | | 15,00 |
| | Cartone/carta | 200101 - 200101 | X | | 30,00 |
| | Plastica | 200138 - 200102 | X | | 40,00 |
| | Bottiglie di plastica | 150102 | X | | 4,00 |
| | Frangitori/congelatori - R1.3 Ruse | 200127 | X | | 30,00 |
| | ST1S4 ingombranti | 200207 - 200106 | X | X | 30,00 |
| | Frangitori frigoriferi da RD | 200108 | X | | 30,00 |
| | Dispositivi grandi elettrodomestici - R2.3 Ruse | 200116 | X | | 30,00 |
| Indumenti dismessi | 200115 | X | | 2,00 | |
| Intestaggi di vetri e bottiglie | 150107 - 200102 | X | | 60,00 | |
| TETTOIA A | Lampade a incandescenza - R3.5 Ruse | 200121* | X | | 3,00 |
| | Cartucce esauste di toner | 080378 - 080217* | X | X | 1,00 |
| | Diagnostici di pronto | 160601* | X | | 1,00 |
| | Accumulatori di pila | 160601* | X | | 1,00 |
| | Trasformatori e monitori - R3.3 Ruse | 200139* - 200138 | X | X | 10,00 |
| | Farmaci scaduti | 200132 - 200111* | X | X | 0,05 |
| | Componenti elettronici - R4 Ruse | 200136 - 200114 | X | X | 0,05 |
| | Batterie a pila | 200134 - 200120* | X | X | 0,05 |
| | De minerali | 130208* - 130205* | X | | 0,05 |
| | Prodotti e contenitori T e F - spray | 200127* - 200111* - 150110* - 200117* | X | X | 1,00 |

TABELLA 1.7.2 RIFIUTI IN USCITA

| CER | DESCRIZIONE | Quantità est. | Quantità int. |
|---------------------------------------|---|------------------|------------------|
| 200201 | Scarti vegetali | X | |
| 200140 - 200104 | Materiali ferrosi | X | |
| 200138 - 200102 - 170204 | Legno | X | |
| 170204 | Materiali non ferrosi | X | |
| 200101 - 200101 | Cartone/carta | X | |
| 200138 - 200102 | Plastica | X | |
| 150102 | Bottiglie di plastica | X | |
| 200127 | Frangitori/computer - R1.3 Ruse | X | |
| 200207 - 200106 | ST1S4 ingombranti | X | X |
| 200108 | Frangitori frigoriferi da RD | X | |
| 200136 | Dispositivi grandi elettrodomestici - R2.3 Ruse | X | |
| 200115 | Indumenti dismessi | X | |
| 150107 - 200102 | Intestaggi di vetri e bottiglie | X | |
| 200121* | Lampade a incandescenza - R3.5 Ruse | X | |
| 080378 - 080217* - 160216 | Cartucce esauste di toner | X | X |
| 200132 | Diagnostici di pronto | X | |
| 160601* | Accumulatori di pila | X | |
| 200139* - 200138 | Trasformatori e monitori - R3.3 Ruse | X | |
| 200132 - 200111* | Farmaci scaduti | X | X |
| 200136 - 200114 | Componenti elettronici - R4 | X | |
| 200134 - 200120* | Batterie a pila | X | X |
| 130208* - 200120* - 130205* | De minerali | X | |
| 200127* - 200111* - 150110* - 200117* | Prodotti e contenitori T e F - spray | X | X |

COMUNE: **INVERUNO (MI)**

OGGETTO: **RISTRUTTURAZIONE DI PIATTAFORMA ECOLOGICA**
(in via Fattori a Inveruno - MI)

STATO DI FATTO: **PLANIMETRIA GENERALE**

COMMITTENTE: **Comune di Inveruno** **Consorzio dei Comuni dei Navigli**
via Senatore G. Marcora 38/40 via Cesare Battisti n. 2
20100 - Inveruno (MI) 20800 - Albairate (MI)

PROGETTO: **ESECUTIVO**

IL TECNICO: **dot. Ing. Paolo PICCIOLI CAPELLI**
corso Novara 16 - 27029 - Vigevano (PV)
tel fax: 0381-82590 - studio.papicali@gmail.com

SCALA: indicata DATA: febbraio 2018 AGG: AGG: AGG:

TAV. **2** arch