


PLANIMETRIA

scala: 1:100

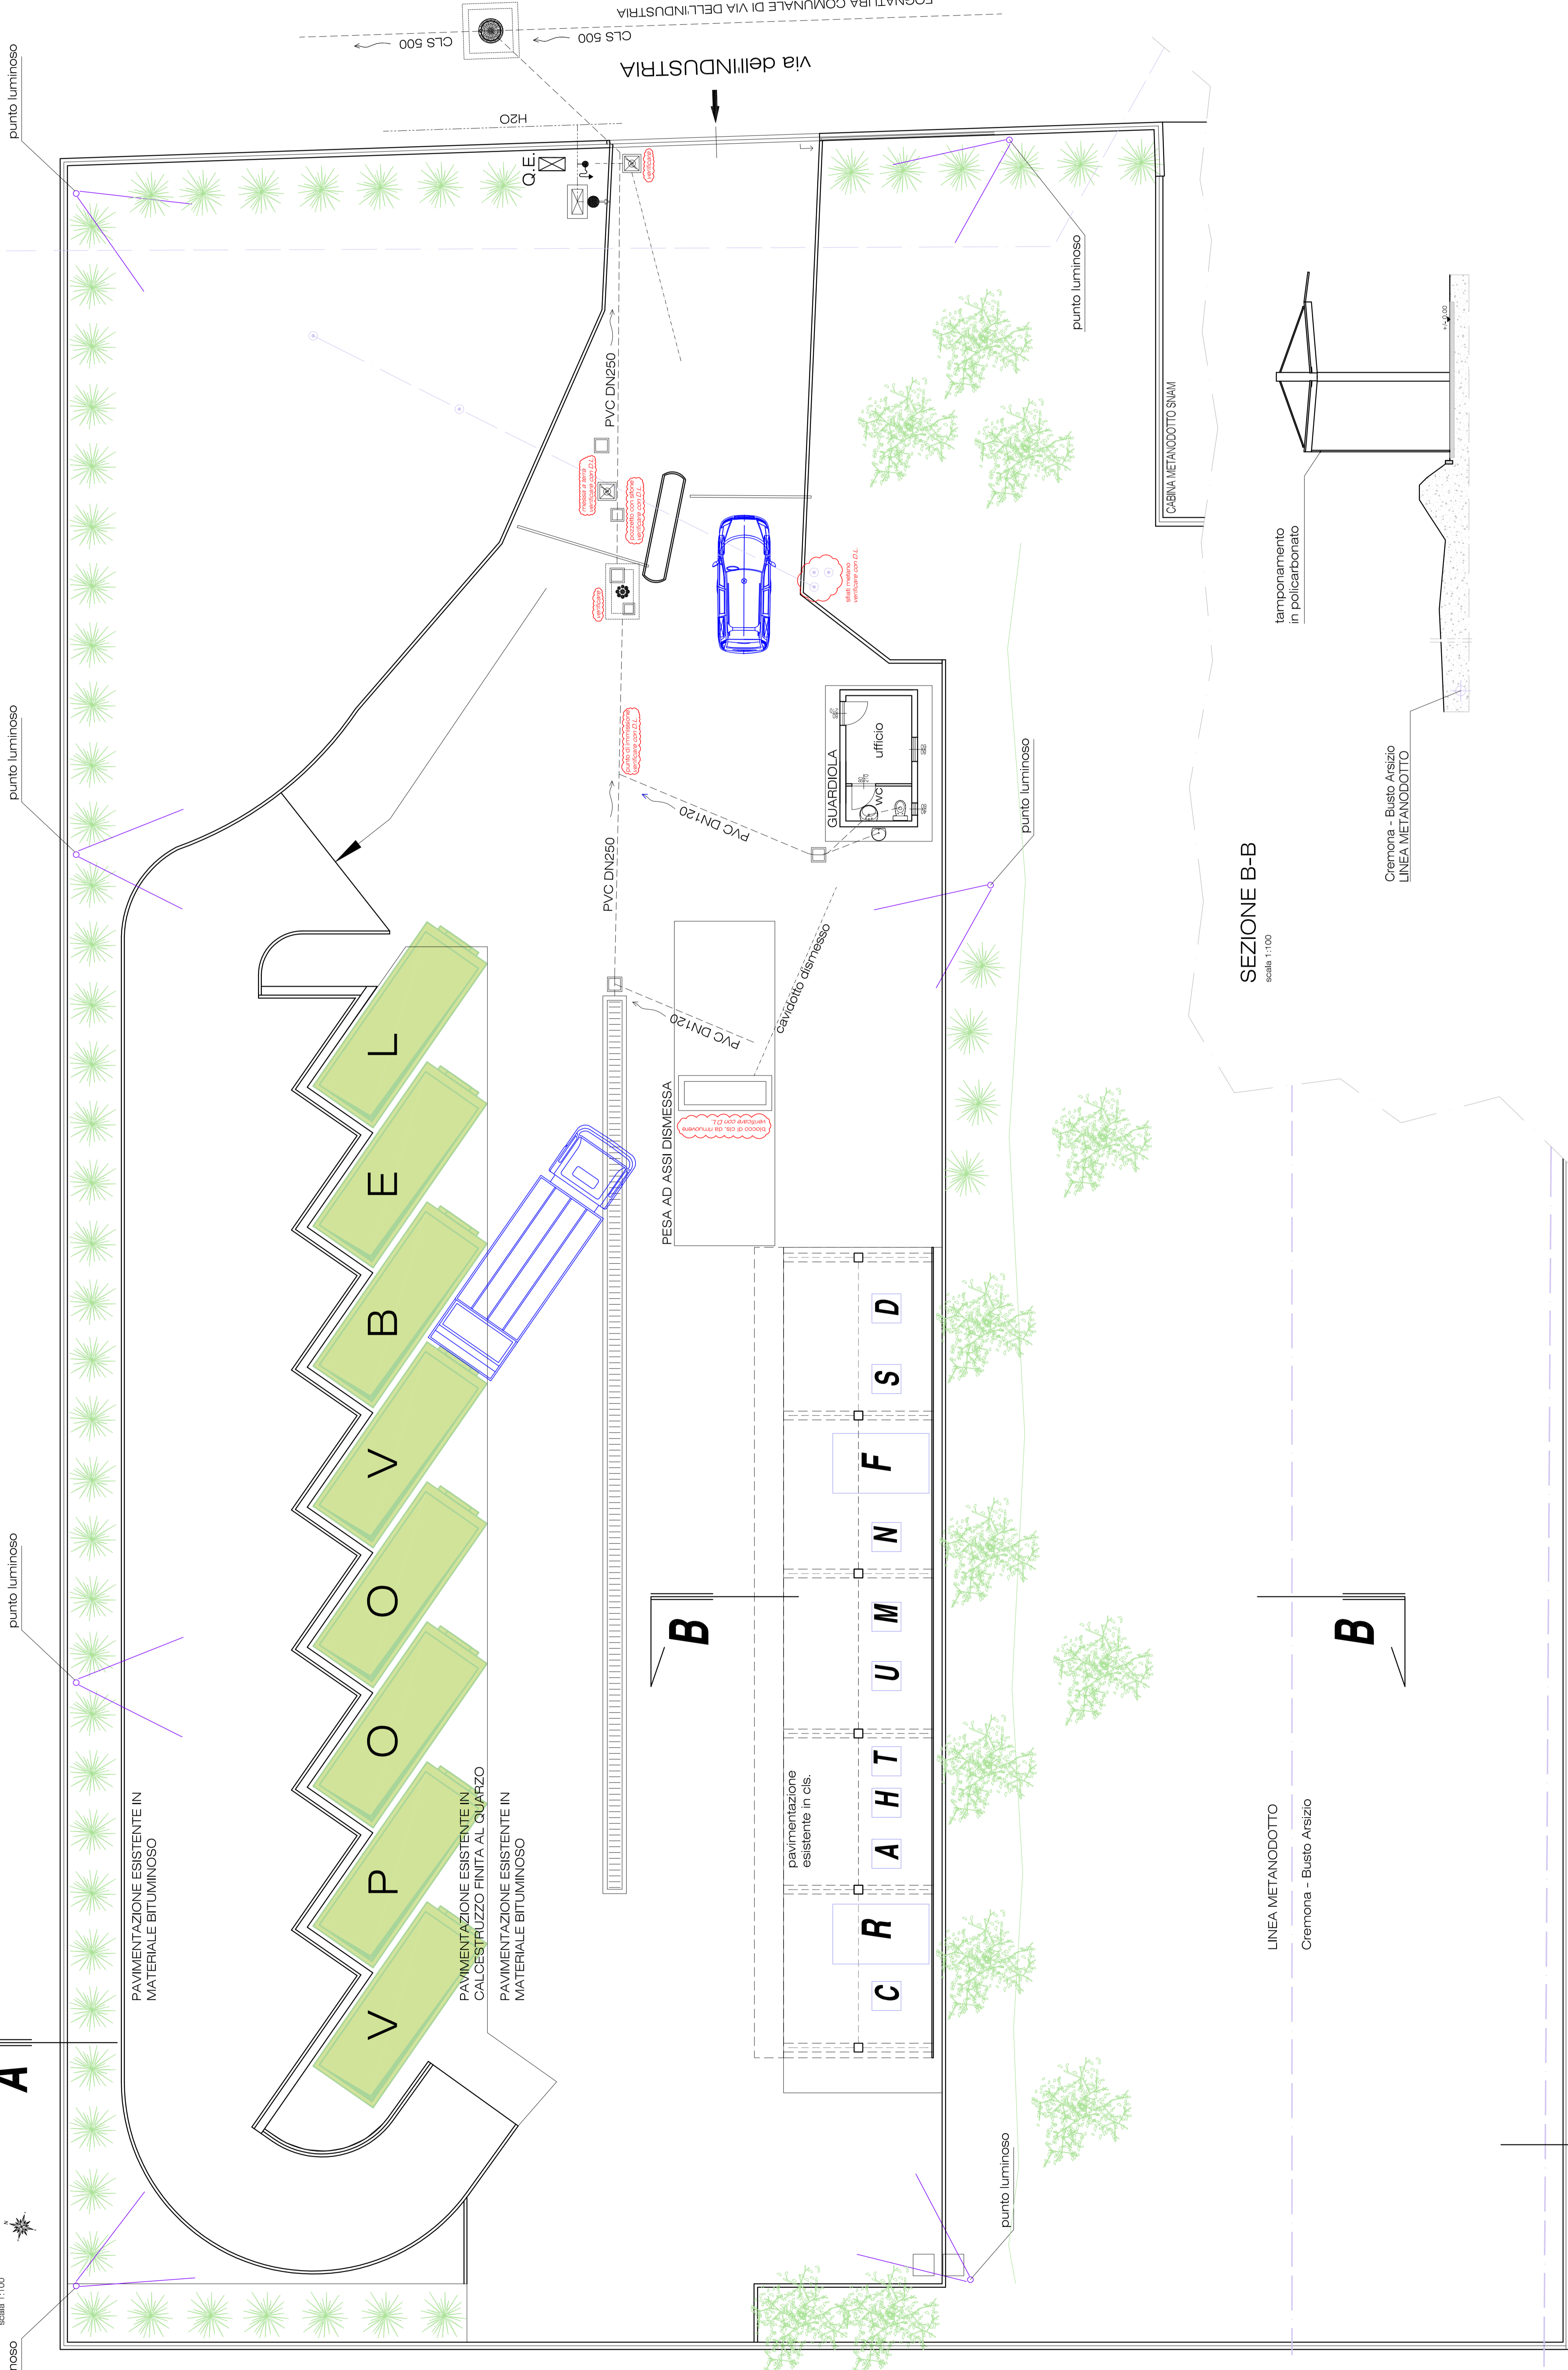

SIMBOLOGIA RETE FOGNARIA ESISTENTE




ELENCO TIPOLOGIE RACCOLTE

- A 1 contenitore - ACCUMULATORI AL PIOMBO
- B 1 cassone - CARTA, CARTONE GROSSE DIMENSIONI
- C 1 contenitore - COMPONENTI ELETTRONICI - R4
- D Cassone - FARMACI SCADUTI
- E Cassone - METALLO
- F 1 spazio - FRIGORIFERI
- H 1 Contenitore - LAMPADE A SCARICA E TUBI CATTODICI
- L 1 Contenitore LEGNO
- M 1 Contenitore - OLIE GRASSI VEGETALI
- N 1 Contenitore - OLIE GRASSI MINERALI
- O 2 cassoni - RIFIUTI INGOMBRANTI
- P 1 cassone - RACCOLTA UMIDO
- R 1 spazio - TELEVISORI
- S 1 Contenitore - BATTERIE E PILE
- T 1 contenitore - PRODOTTI E RELATIVI CONTENITORI ETICHETTATI - F
- U 1 contenitore - CARTUCCE ESAUSTE E TONER
- V 2 cassoni - VERDE DA SFALCO E POTATURA


SEZIONE A-A

scala: 1:100

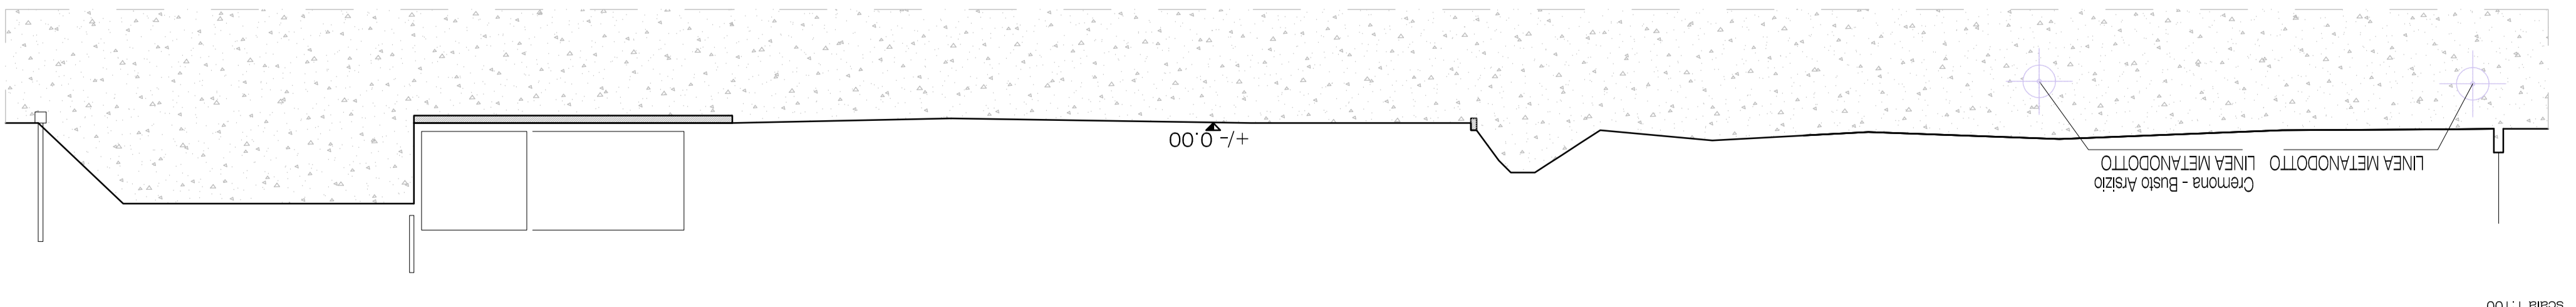

SEZIONE B-B

scala: 1:100

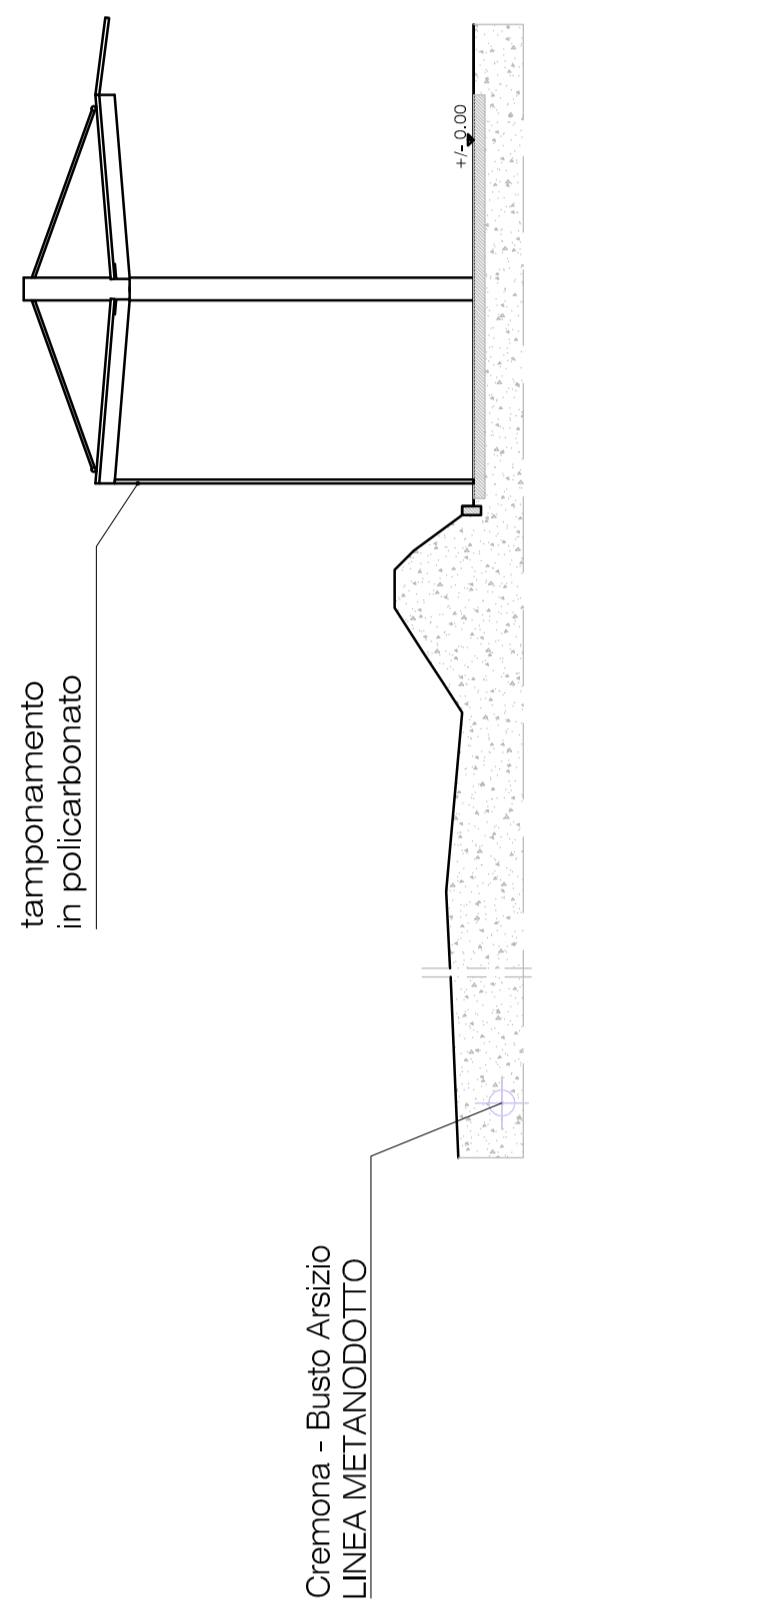

Cremona - Busto Arsizio
LINEA METANODOTTO

LINEA METANODOTTO
Cremona - Busto Arsizio

Cremona - Busto Arsizio
LINEA METANODOTTO

COMUNE:	BUSTO GAROLFO (MI)	
OGGETTO:	MANUTENZIONE STRAORDINARIA, AMPLIAMENTO, ADEGUAMENTO SISTEMA DI DRENAGGIO E SOSTITUZIONE DEI MANIFATTI DI RACCOLTA E RIFORMA DI RIFORMA ECOLOGICA (IN VIA DELL'INDUSTRIA - BUSTO GAROLFO - MI)	
COMMITTENTE:	Comune di Busto Garolfo via Armando Diaz n. 1 20020 - Busto Garolfo (MI)	Consorzio dei Comuni dei Navigli via Cesare Balbo n. 2 20060 - Albairate (MI)
PROGETTO:	ESECUTIVO	
IL TECNICO:	dot. Ing. Paolo PICCOLI CARPELLI corso Novare 16 - 271029 - Vigevano (PV) tel. fax: 0361-462366 - studio.aspiraginalmi.com	
SCALE:	Indicata	DATA: novembre 2016 AGG.
		AGG.

